


ROZSAH PRAC. MÍSTA


POSUVNÉ PRAC. MÍSTO

Horní Lažany

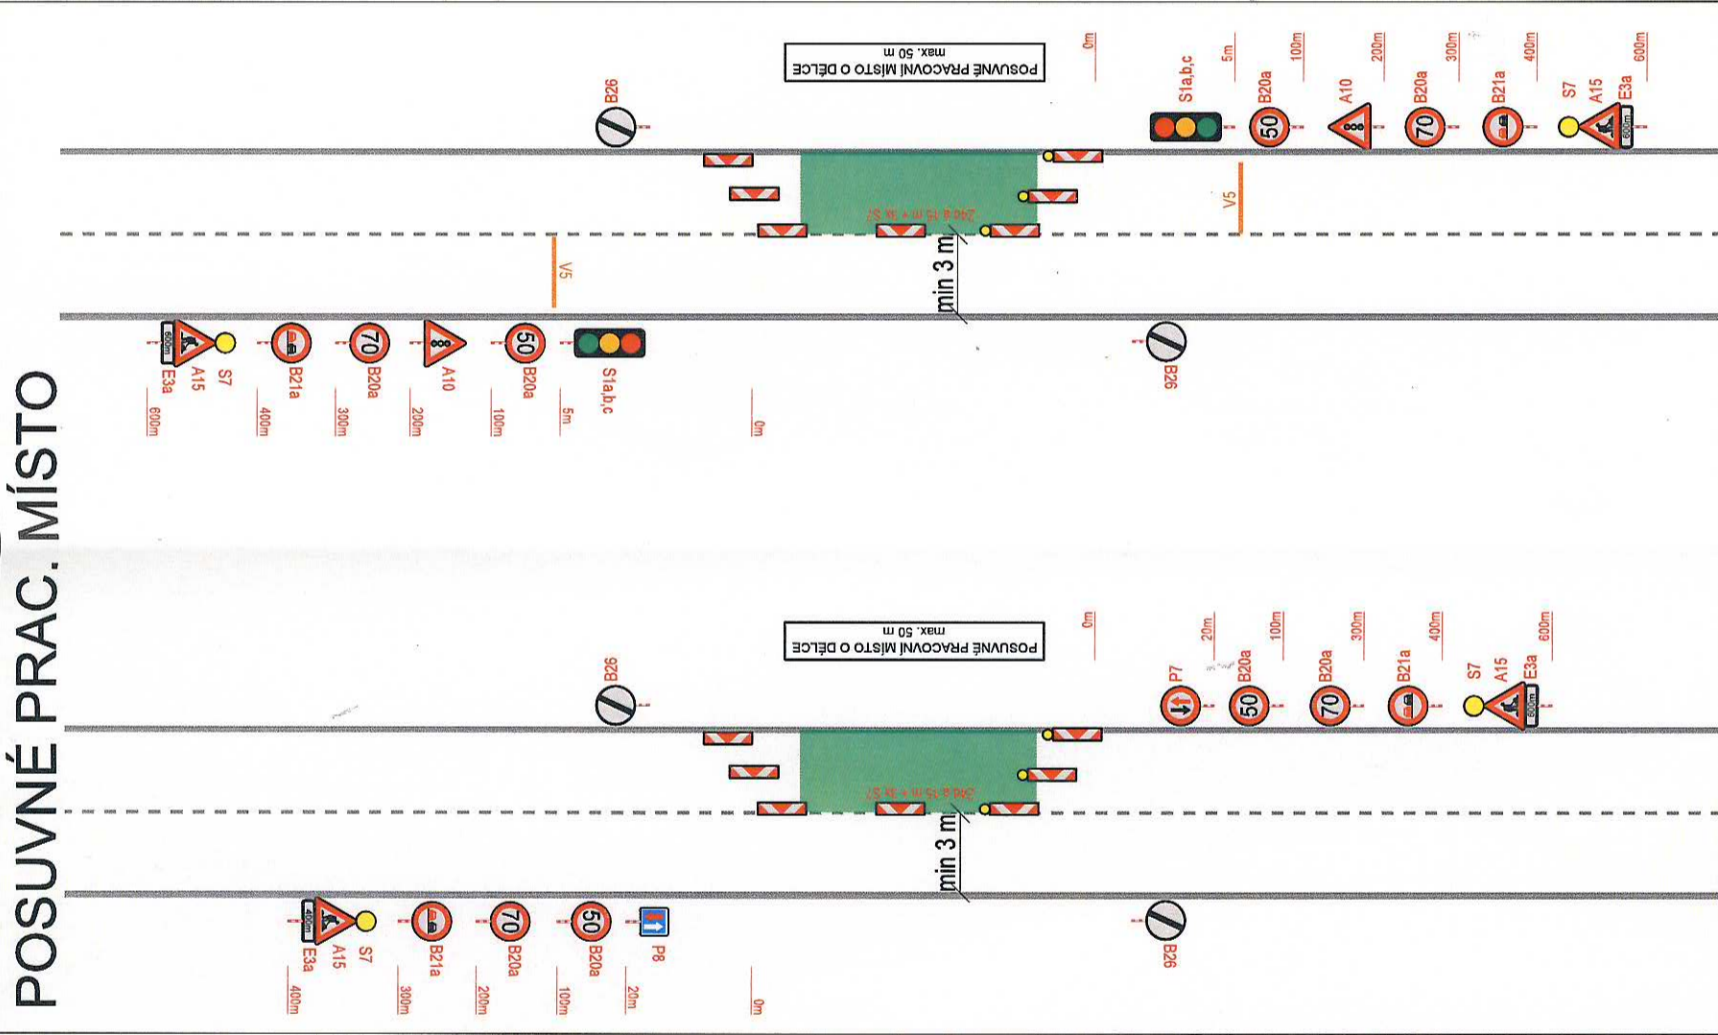

PLATNOST DOKUMENTACE

V dne	V dne
MĚSTSKÝ ÚŘAD Moravské Budějovice Odbor dopravy a silničního hospodářství	
25. 07. 2022 <i>č.j. MUBS/10234/18079/koc</i>	

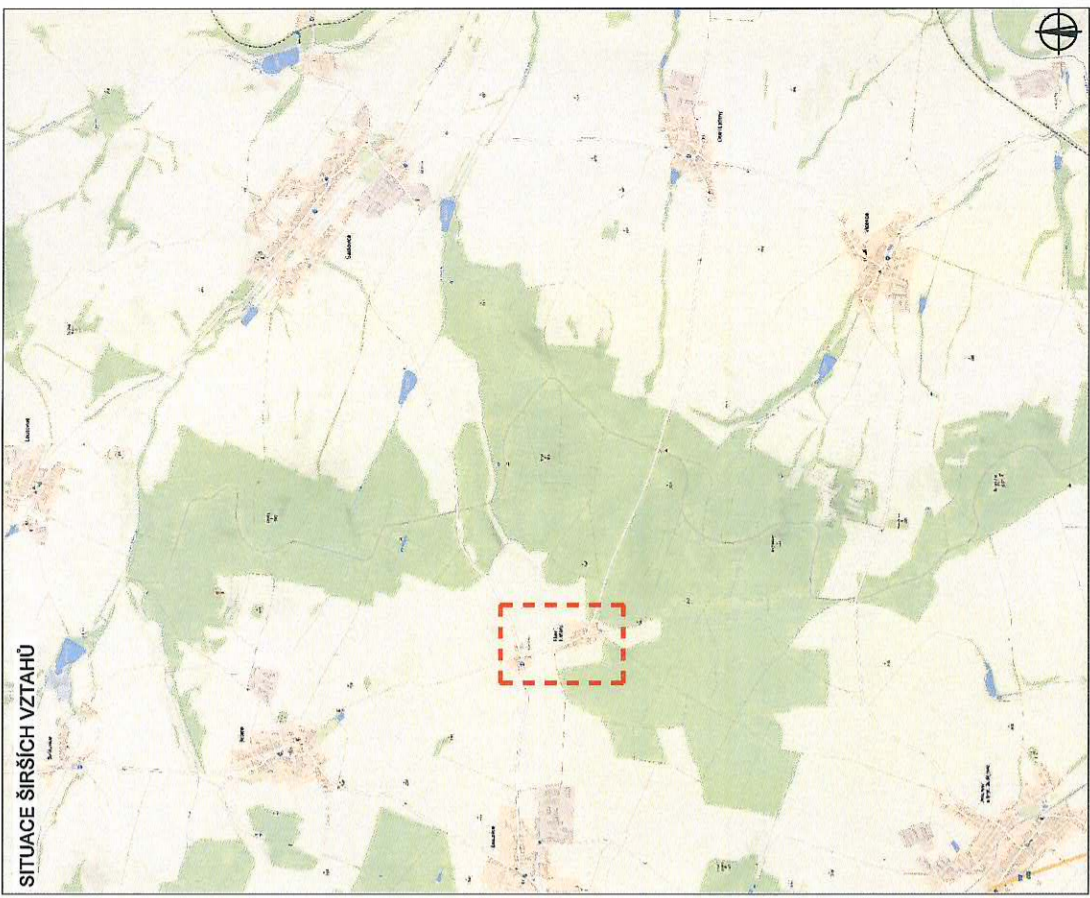

SITUACE ŠIRŠÍCH VZTAHŮ

LEGENDA

	NAVRŽENÉ PŘECHODNÉ DOPRAVNÍ ZNAČENÍ		SCHÉMA POSUVNÉHO PRACOVNÍHO MÍSTA
	TRVALÉ DOPRAVNÍ ZNAČENÍ		
	TRVALÉ DOPRAVNÍ ZNAČENÍ DOČASNĚ ZNEPLATNĚNÉ		

ZODPOVĚDNÝ PROJEKTANT:	Richard Peška	CÍL ZÁKAZY:	135/2022
VYPRACOVAL:	Lukáš Beránek	DATAUM:	06/2022
KONTROLOVAL:	František Doupovec	FORMÁT:	A3
MEZKY STAVBY:	Horní Lažany - splašková kanalizace		
	POSUVNÉ PRACOVNÍ MÍSTO		
	okres Třebíč, kraj Vysočina		
OBSAH:	Situace dopravně-inženýrských opatření		
		ČÍSLO PŘÍLOHY:	SOUPRAVA
		ČÍSLO:	RDS
			3