


I. ETAPA - PŘEKOP KOMUNIKACE



PLÁNOVÁNÍ PRŮJEKTU
MĚSTSKÝ ÚŘAD
 Moravské Budějovice
 Odbor dopravy a silničního
 hospodářství -10-
 10. 04. 2021
E. Hrnčířová

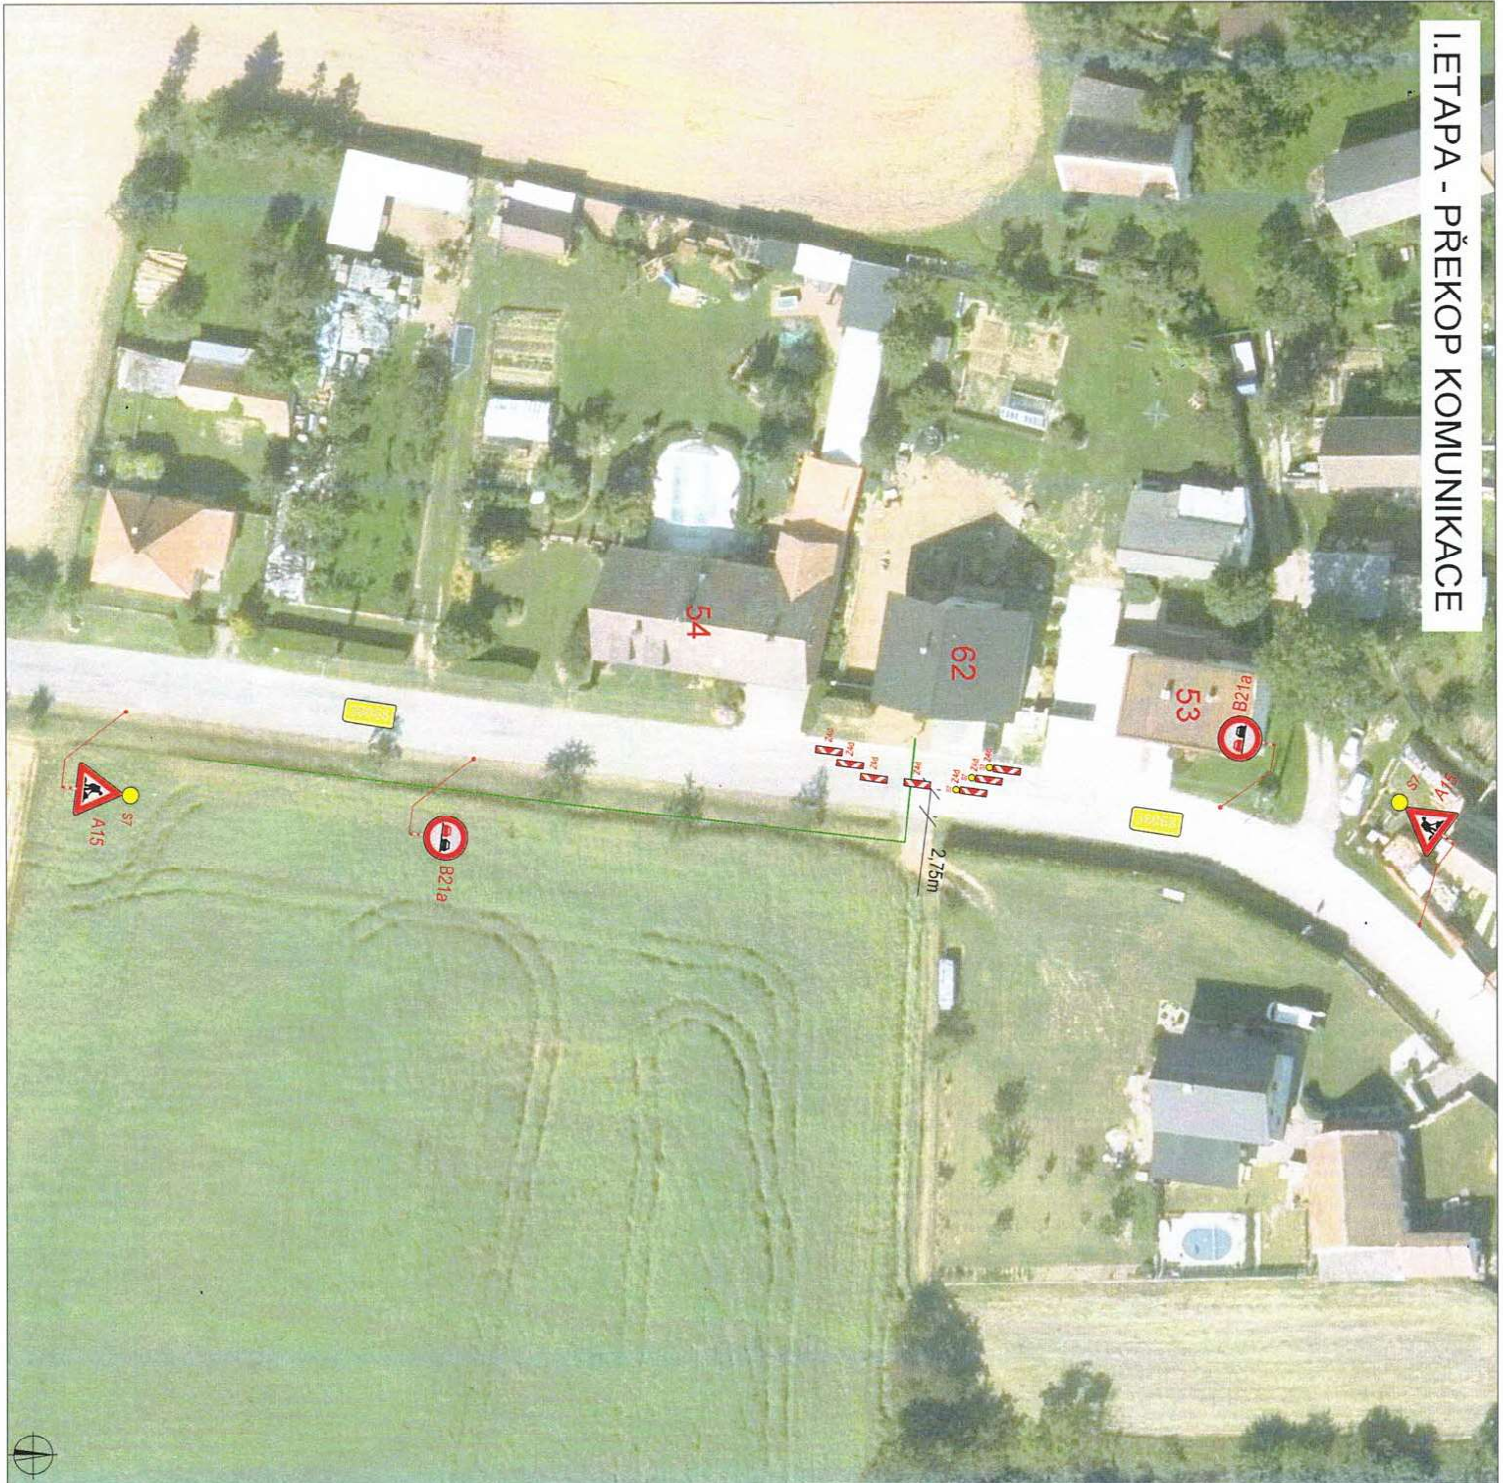

SITUACE ŠIRŠÍCH VZTAHŮ

LEGENDA


- NOVĚ ZATVĚZENÉ PŘECHOVNÉ DOPRAVNÍ ZNAČENÍ
- TRVALE DOPRAVNÍ ZNAČENÍ
- TRVALE DOPRAVNÍ ZNAČENÍ DOČASNĚ ZNEMĚLÁVNĚ

ZODPOVĚDNÝ PROJEKTANT:		Richard Peška	
VYPRACOVATEL:		Lukáš Beránek	
KONTROLOVATEL:		Richard Peška	
NÁZEV STAVBY:			
Dolní Lázně - směr MBU, lok. 4RD:NN kabel			
okres Třebíč, kraj Vysočina			
OBRÁZKOVÝ LIST:		SITUACE	
Název stavby:		Situace dopravně-inženýrských opatření	
Číslo zakázky:	08020204	Číslo projektu:	1
Datum:	03/2024	Stupeň zprávy:	1
Formát:	A3	Stupeň zprávy:	1
Verze:	-	Stupeň zprávy:	1
Číslo:	-	Stupeň zprávy:	1



VÝZNA, s.r.o.
 Seidův 311/17, 388 01 Jihlava

II. ETAPA - PŘEKOP KOMUNIKACE

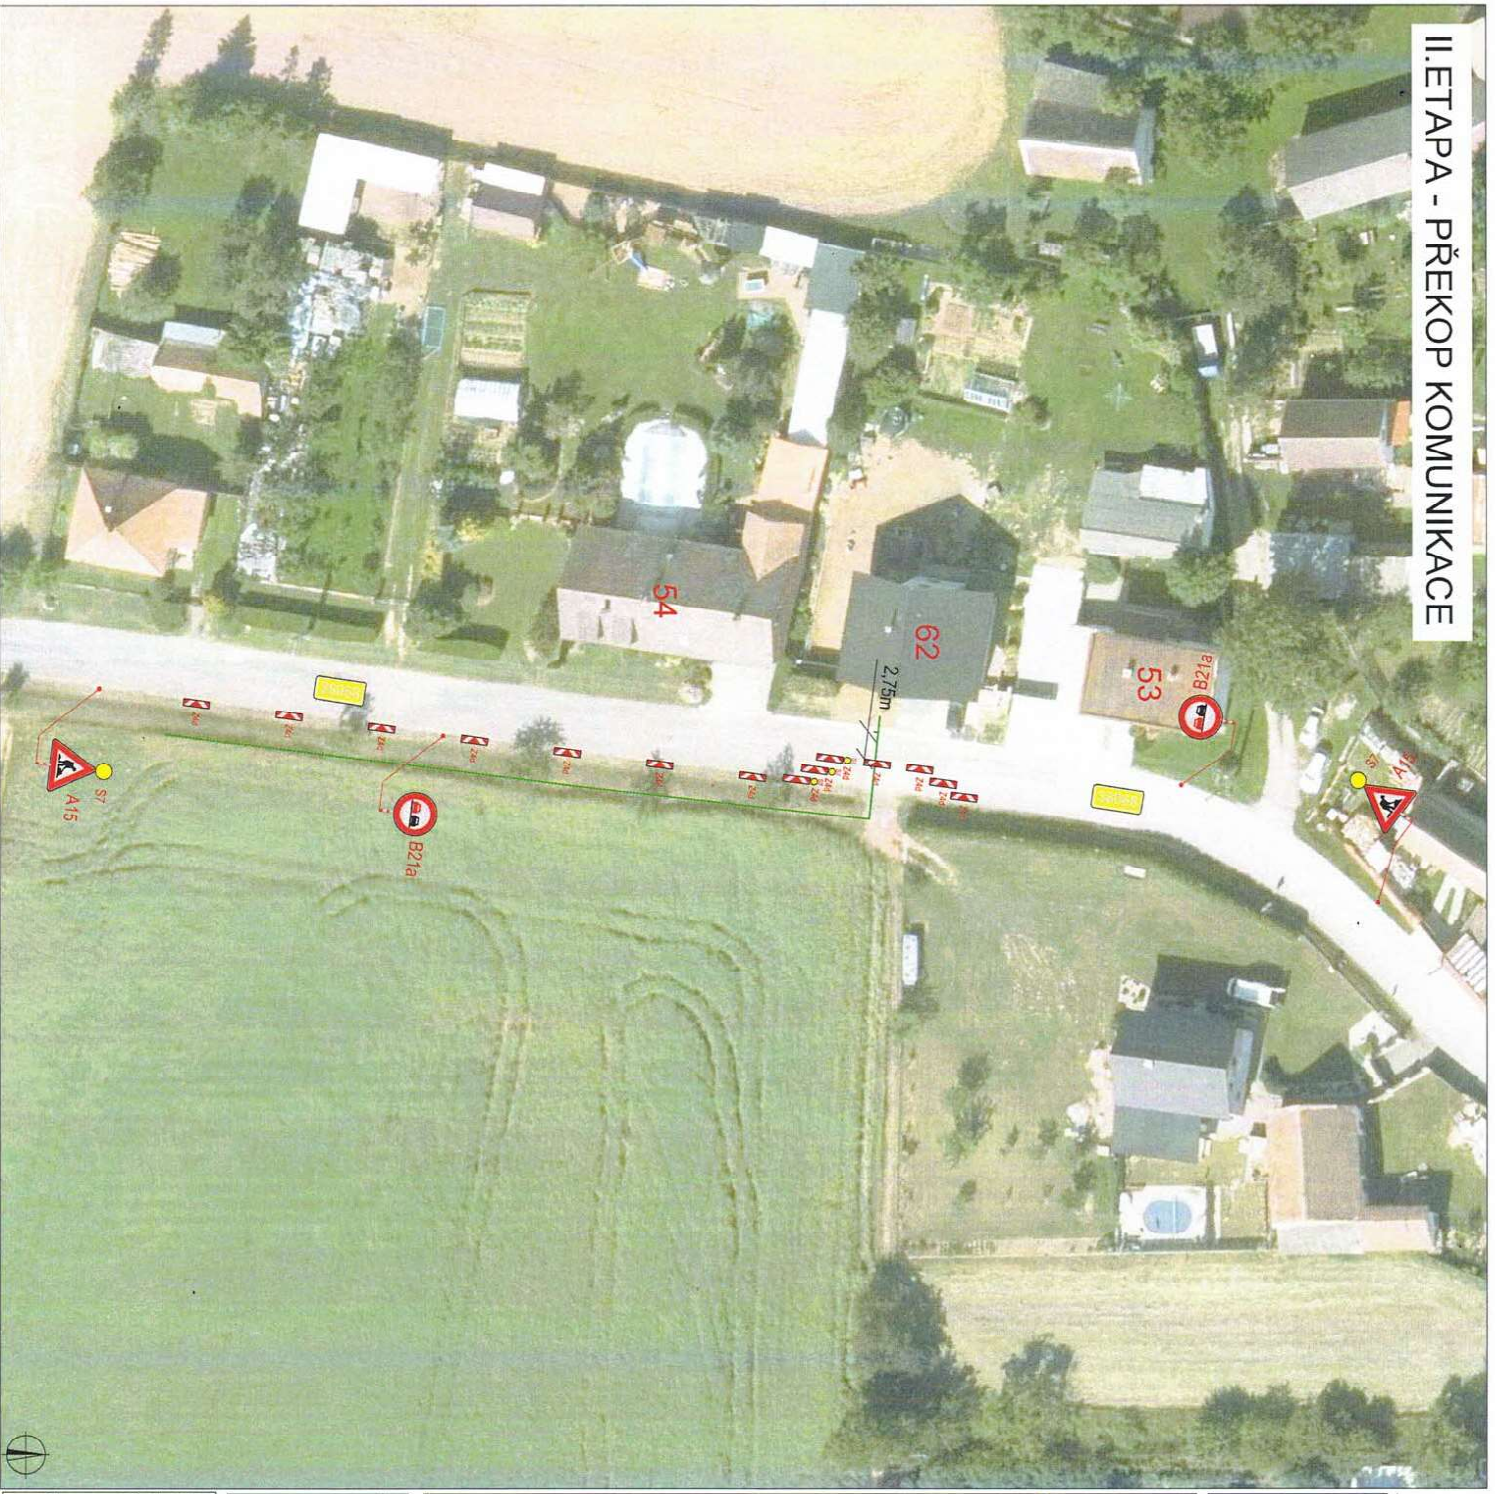

PLÁNOVACÍ ÚŘAD
MĚSTSKÝ ÚŘAD
 Moravské Budějovice
 Odbor dopravy a silničního
 hospodářství -10-
 10. 04. 2024
E. J. HUBER/DOBRA/PŘEC/KOBY



LEGENDA

	B1	NAVĚZNE PŘEKOPNÉ DOPRAVNÍ ZNAČENÍ
	B2	TRVALE DOPRAVNÍ ZNAČENÍ
	B3	TRVALE DOPRAVNÍ ZNAČENÍ DOČASNĚ ZNEPLATNĚNÉ

ZODPOVĚDNÝ PROJEKTANT:		Richard Peška
VYPRACOVATEL:	Lukáš Beránek	
KONTROLOVATEL:	Richard Peška	
NÁZEV STAVBY:		
Dolní Lázně - směr MBU, lok. 4RD:NN Kabel		
kreslil: Theofil, kraj: Vysočina		
ČÍSLO:	03/2024	03/2024
FORMÁT:	A3	A3
VERZE:	-	-
ČÍSLO PŘEDVĚ:	2	2

WZNAČ

VÝKRES, 1:100
 Sešit 317/1, 300 01 Jihlava