Úplná uzavírka sil. III/36068 a III/36070, Vícenice kanalizace - etapa 4

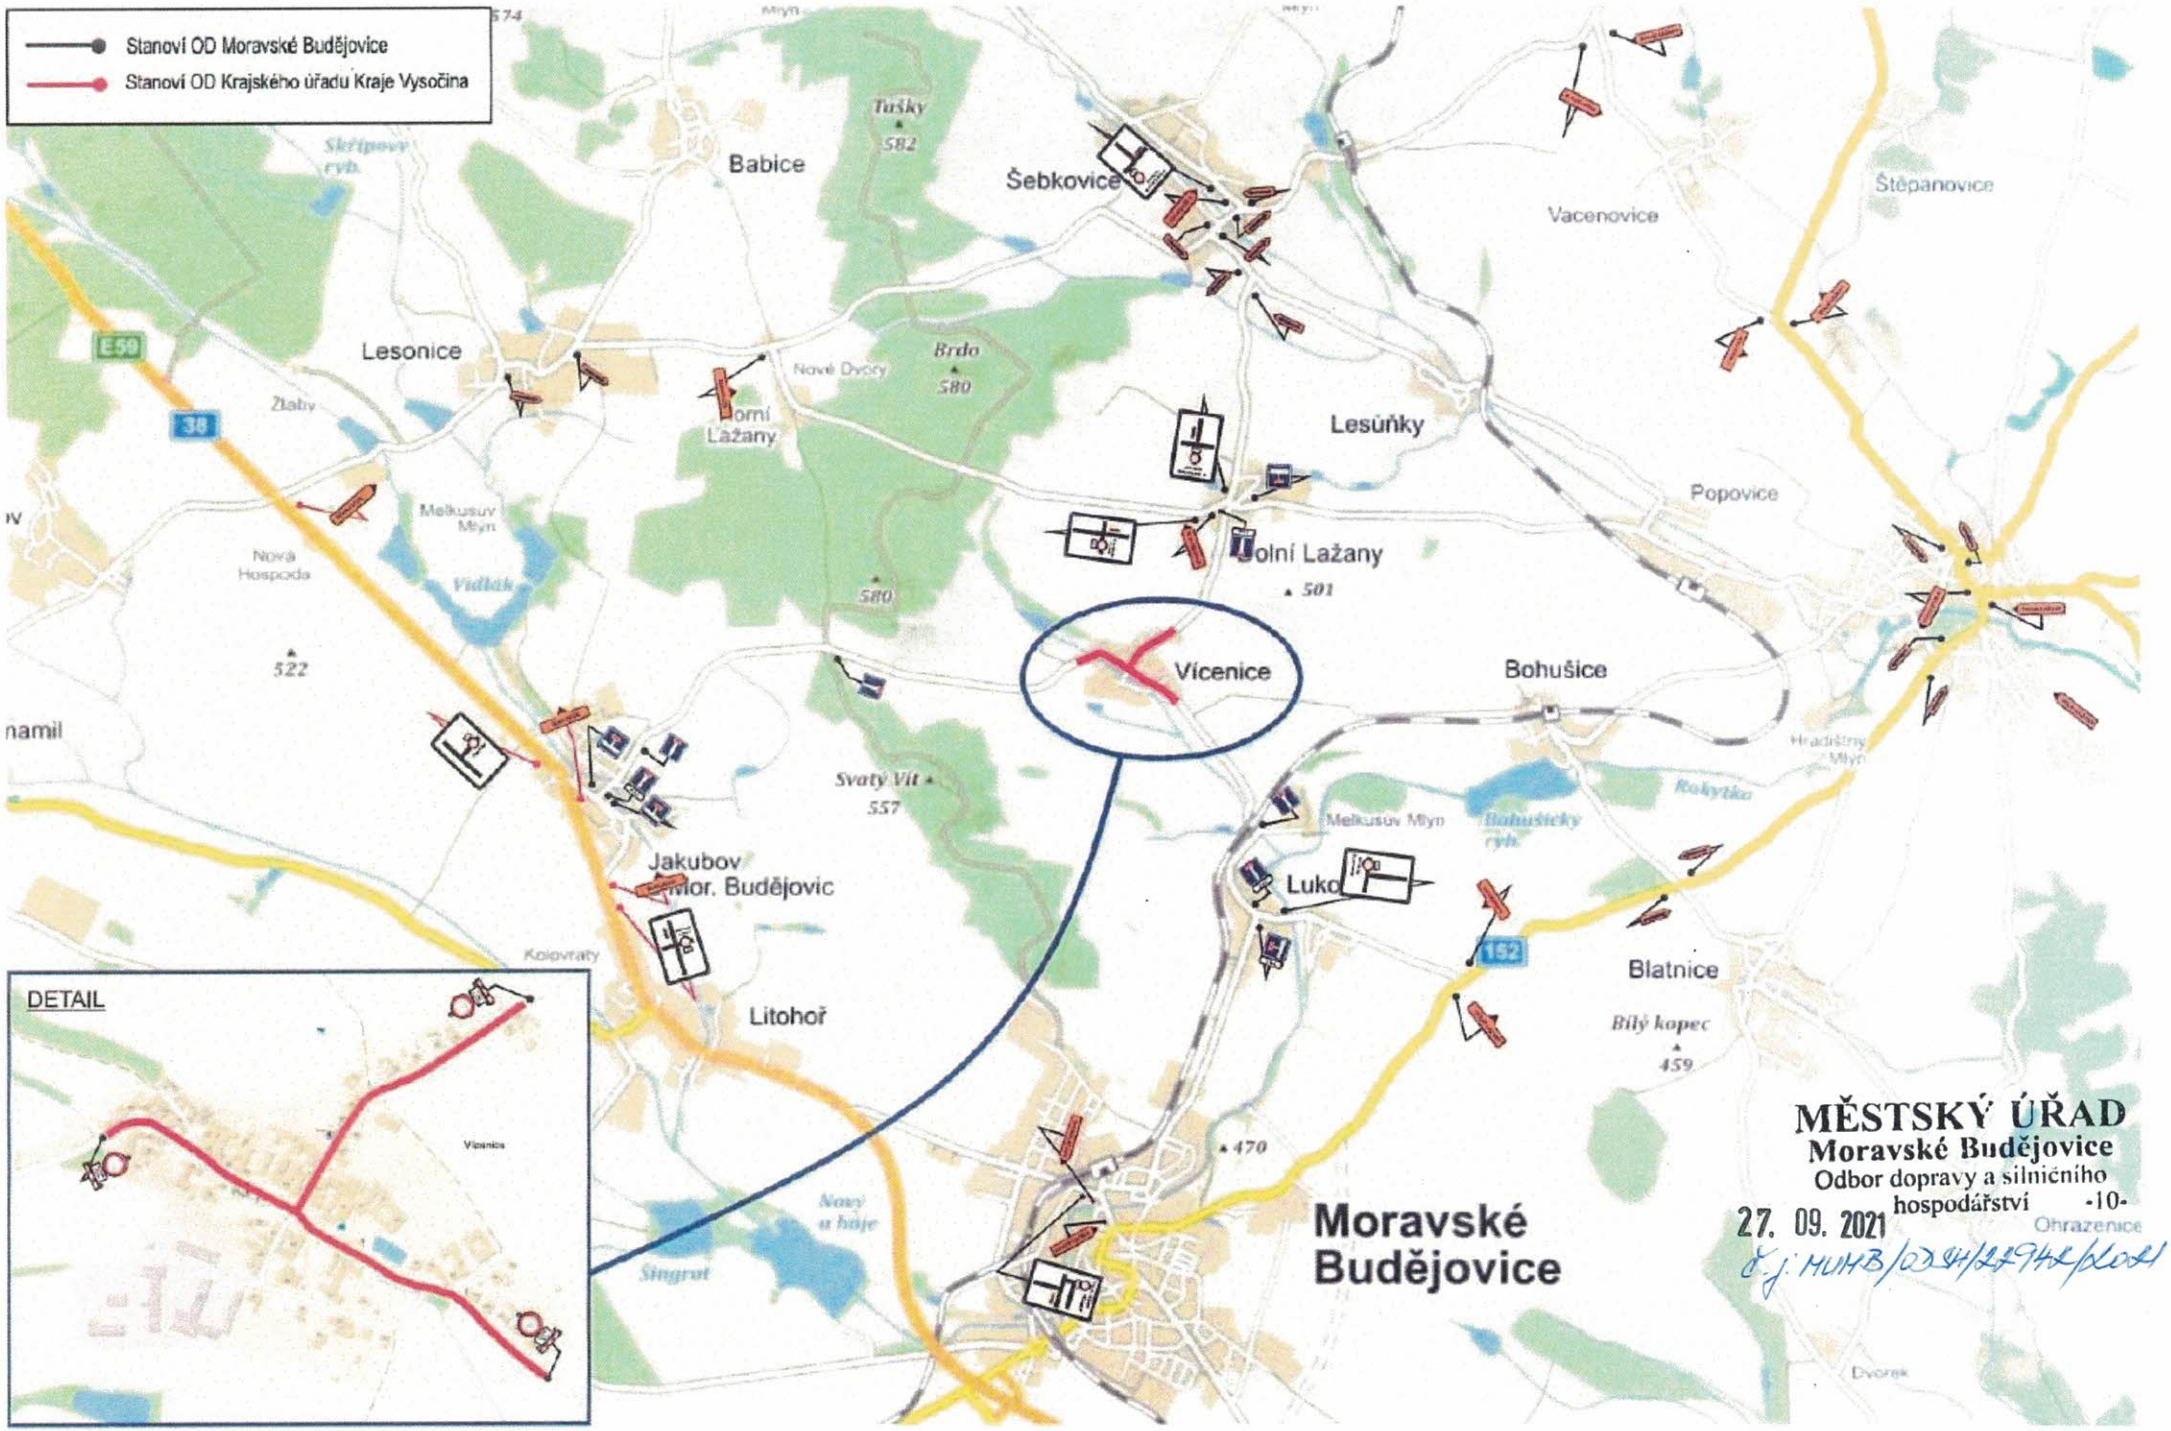

MĚSTSKÝ ÚŘAD
Moravské Budějovice
Odbor dopravy a silničního hospodářství -10-
27. 09. 2021
č.j. MUMB/ODSH/22942/2021